



NORD - Ansicht

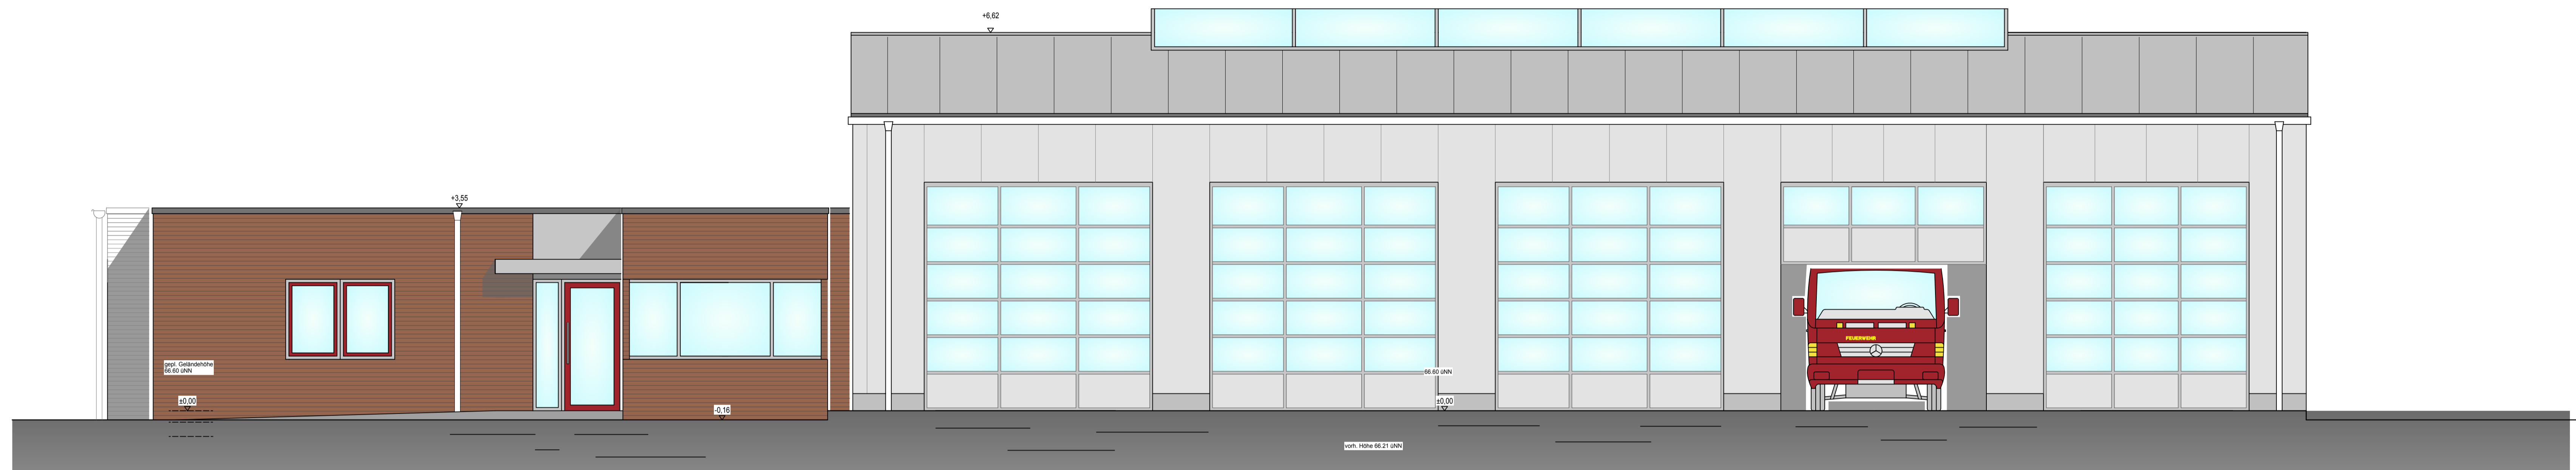

SÜD - Ansicht

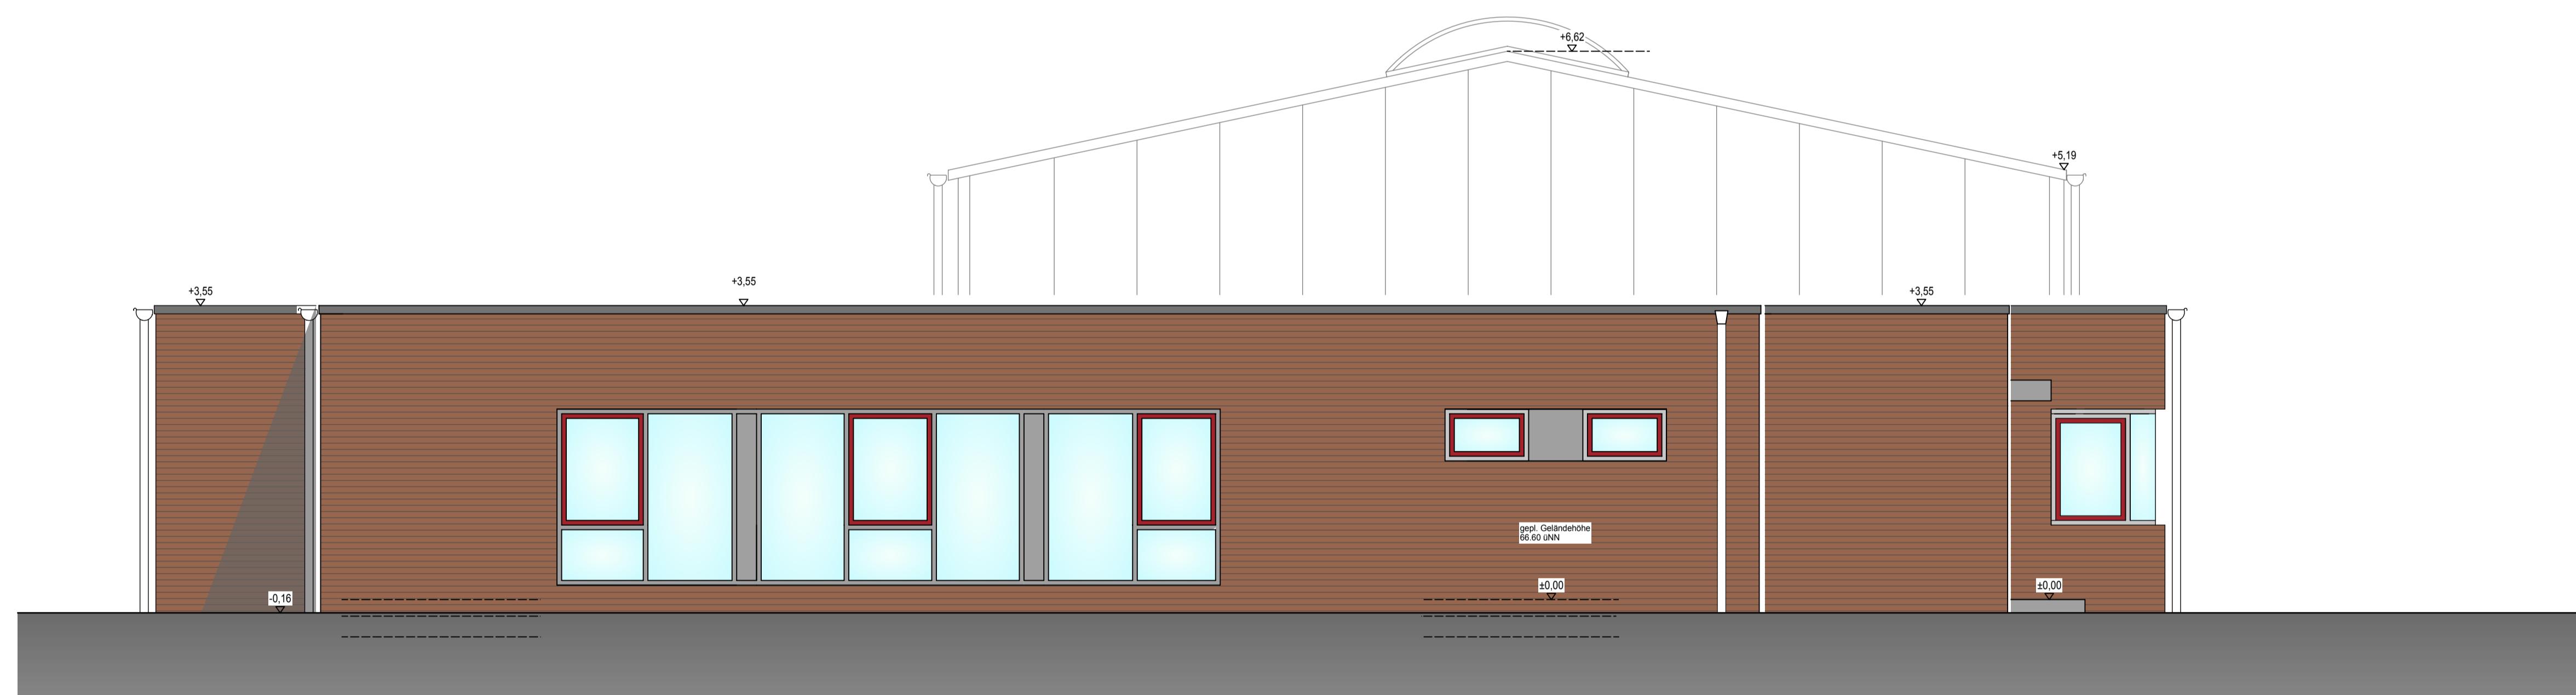

WEST - Ansicht



OST - Ansicht

VORABZUG 1

ARCHITEKTURBÜRO SICKMANN
 ENTWURF PLANUNG BAULEITUNG
 LINDENSTRASSE 1 4821 WARENDORF HOEFNAR, TEL. 0596940
 LANDSBERGSTRASSE 48211 ORENTERFURT, TEL. 0596999 94 49

612-2012

BAUVORHABEN:
 Errichtung eines Feuerwehrgerätehauses
 Lindener / Dechant-Wessing-Str. 48221 Warendorf-Hoefnar

BAUHERR:
 Stadt Warendorf
 Kassenstr. 4-6 48221 Warendorf

PLANBEZEICHNUNG:

Schnitte
 M. 1:100 DATUM: 05.05.2014 PLAN-NR.: A_A-01 PL43
 GZ.: CA

BAUHERR:

ARCHITEKT:
Ausführung